


# Anpassung Erschliessung Hafnerwisen

**Auflageprojekt**  
Normalprofil 1:50

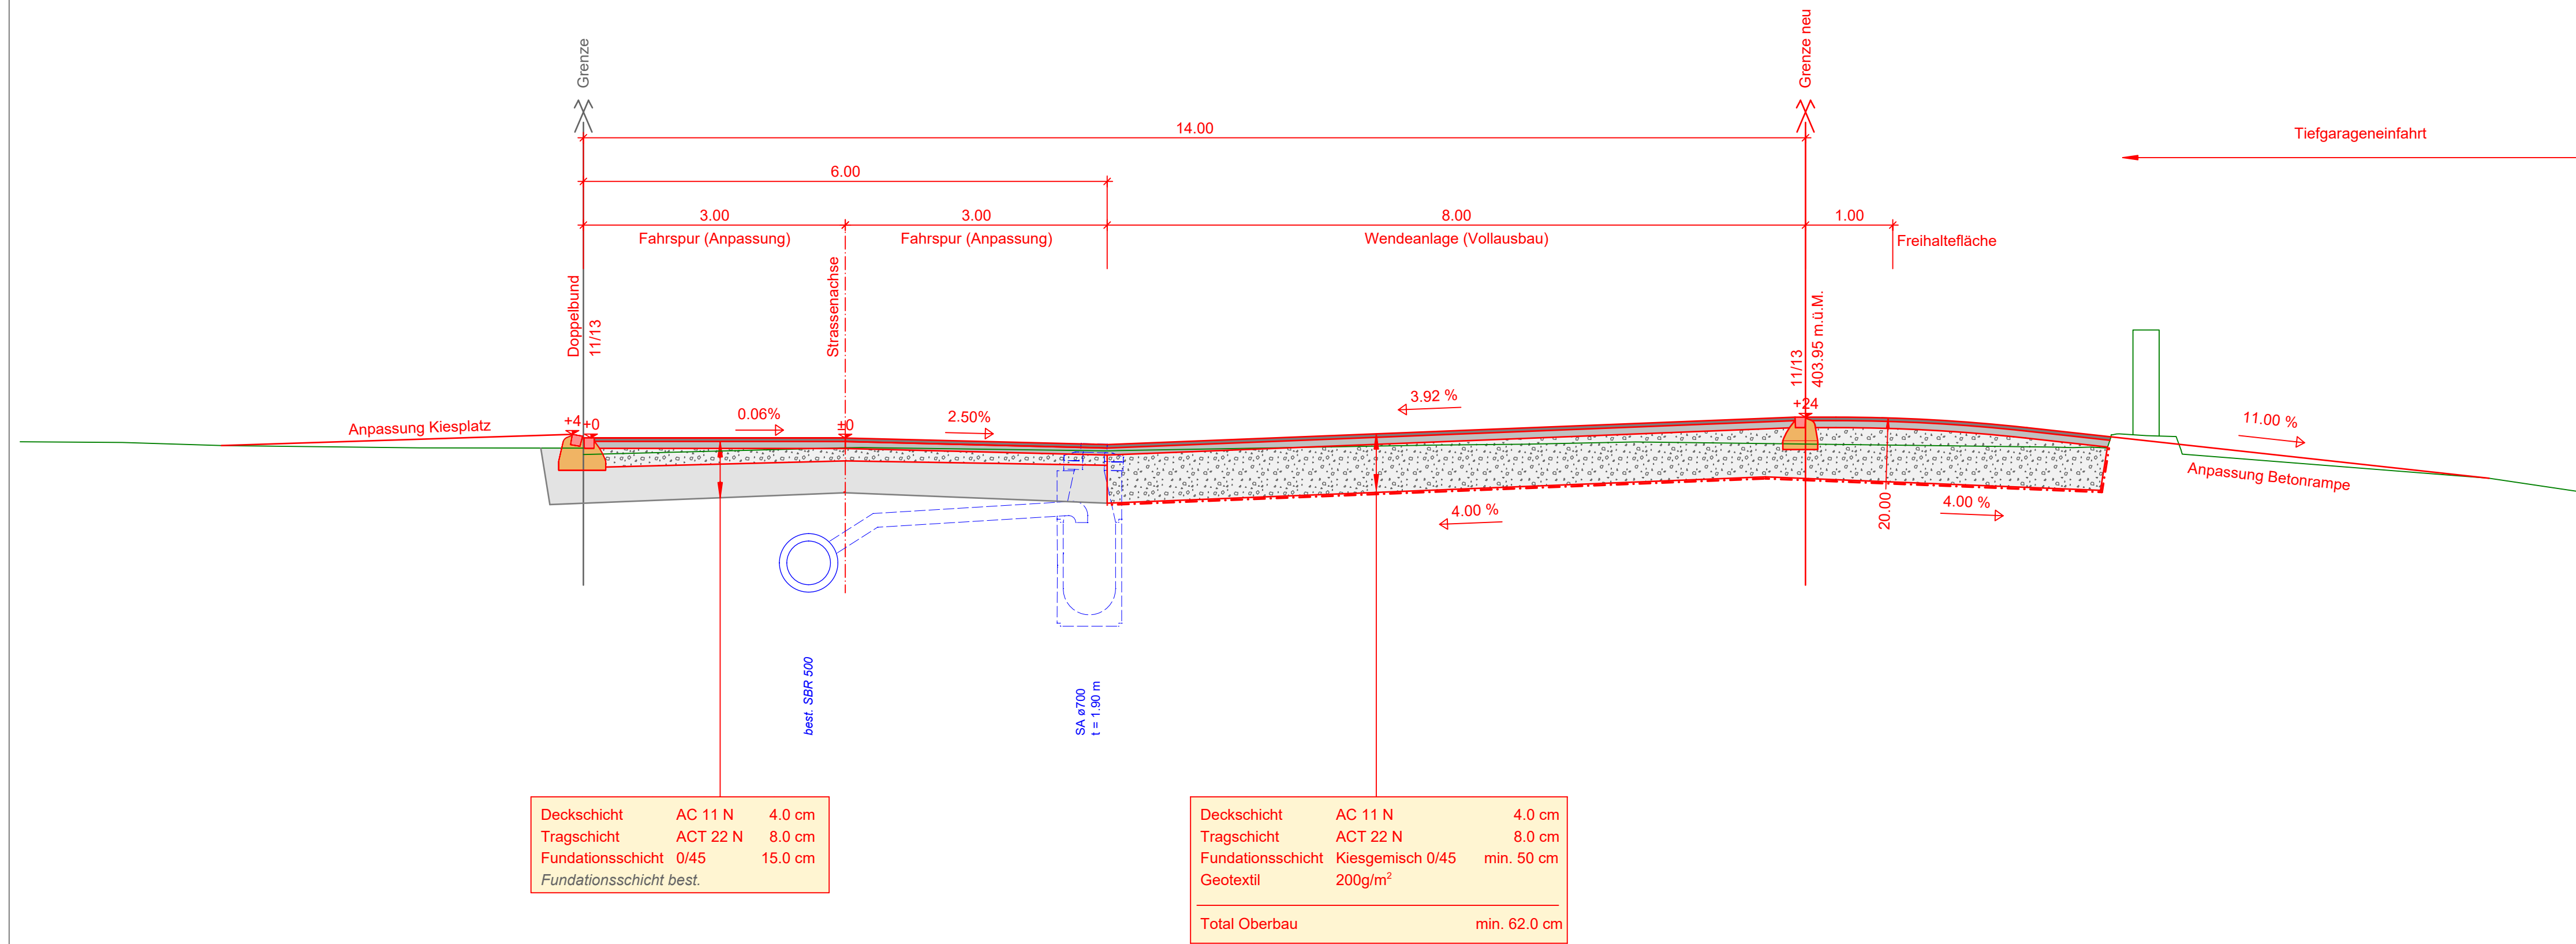

Vom Gemeinderat genehmigt am: .....

Der Gemeindepräsident: ..... Der Gemeinderatsschreiber: .....

Öffentliche Auflage vom: ..... bis: .....

Datum	Rev.	Gezeichnet	Geprüft
26.03.2020		rues	elsp