

Tobias Schmid & Sohn, Berneck


Rebhangterrassierung "Junge Reben" Berneck

Längenprofil 1:200



BÄNZIGER PARTNER AG
Ingenieure+Planer SIA USIC
Staatsstrasse 44
9463 Oberriet
Tel. 071 763 60 80
www.bp-ing.ch

Studie / Konzept	Kontrolle gemäss QM - System nach ISO 9001 (2001)					Format	40 x 95
Vorprojekt	Ind	Datum	Zeich.	Ing.	PL	EDV - Nr.	45226-Bachdurchlass.dwg
Bauprojekt		03.12.2020	stw	WA	WA	Projekt - Nr.	
Auflageprojekt	A					Plan - Nr.	
Submission	B					45226	302
Ausführungsprojekt	C						
Abschlussakten	D						

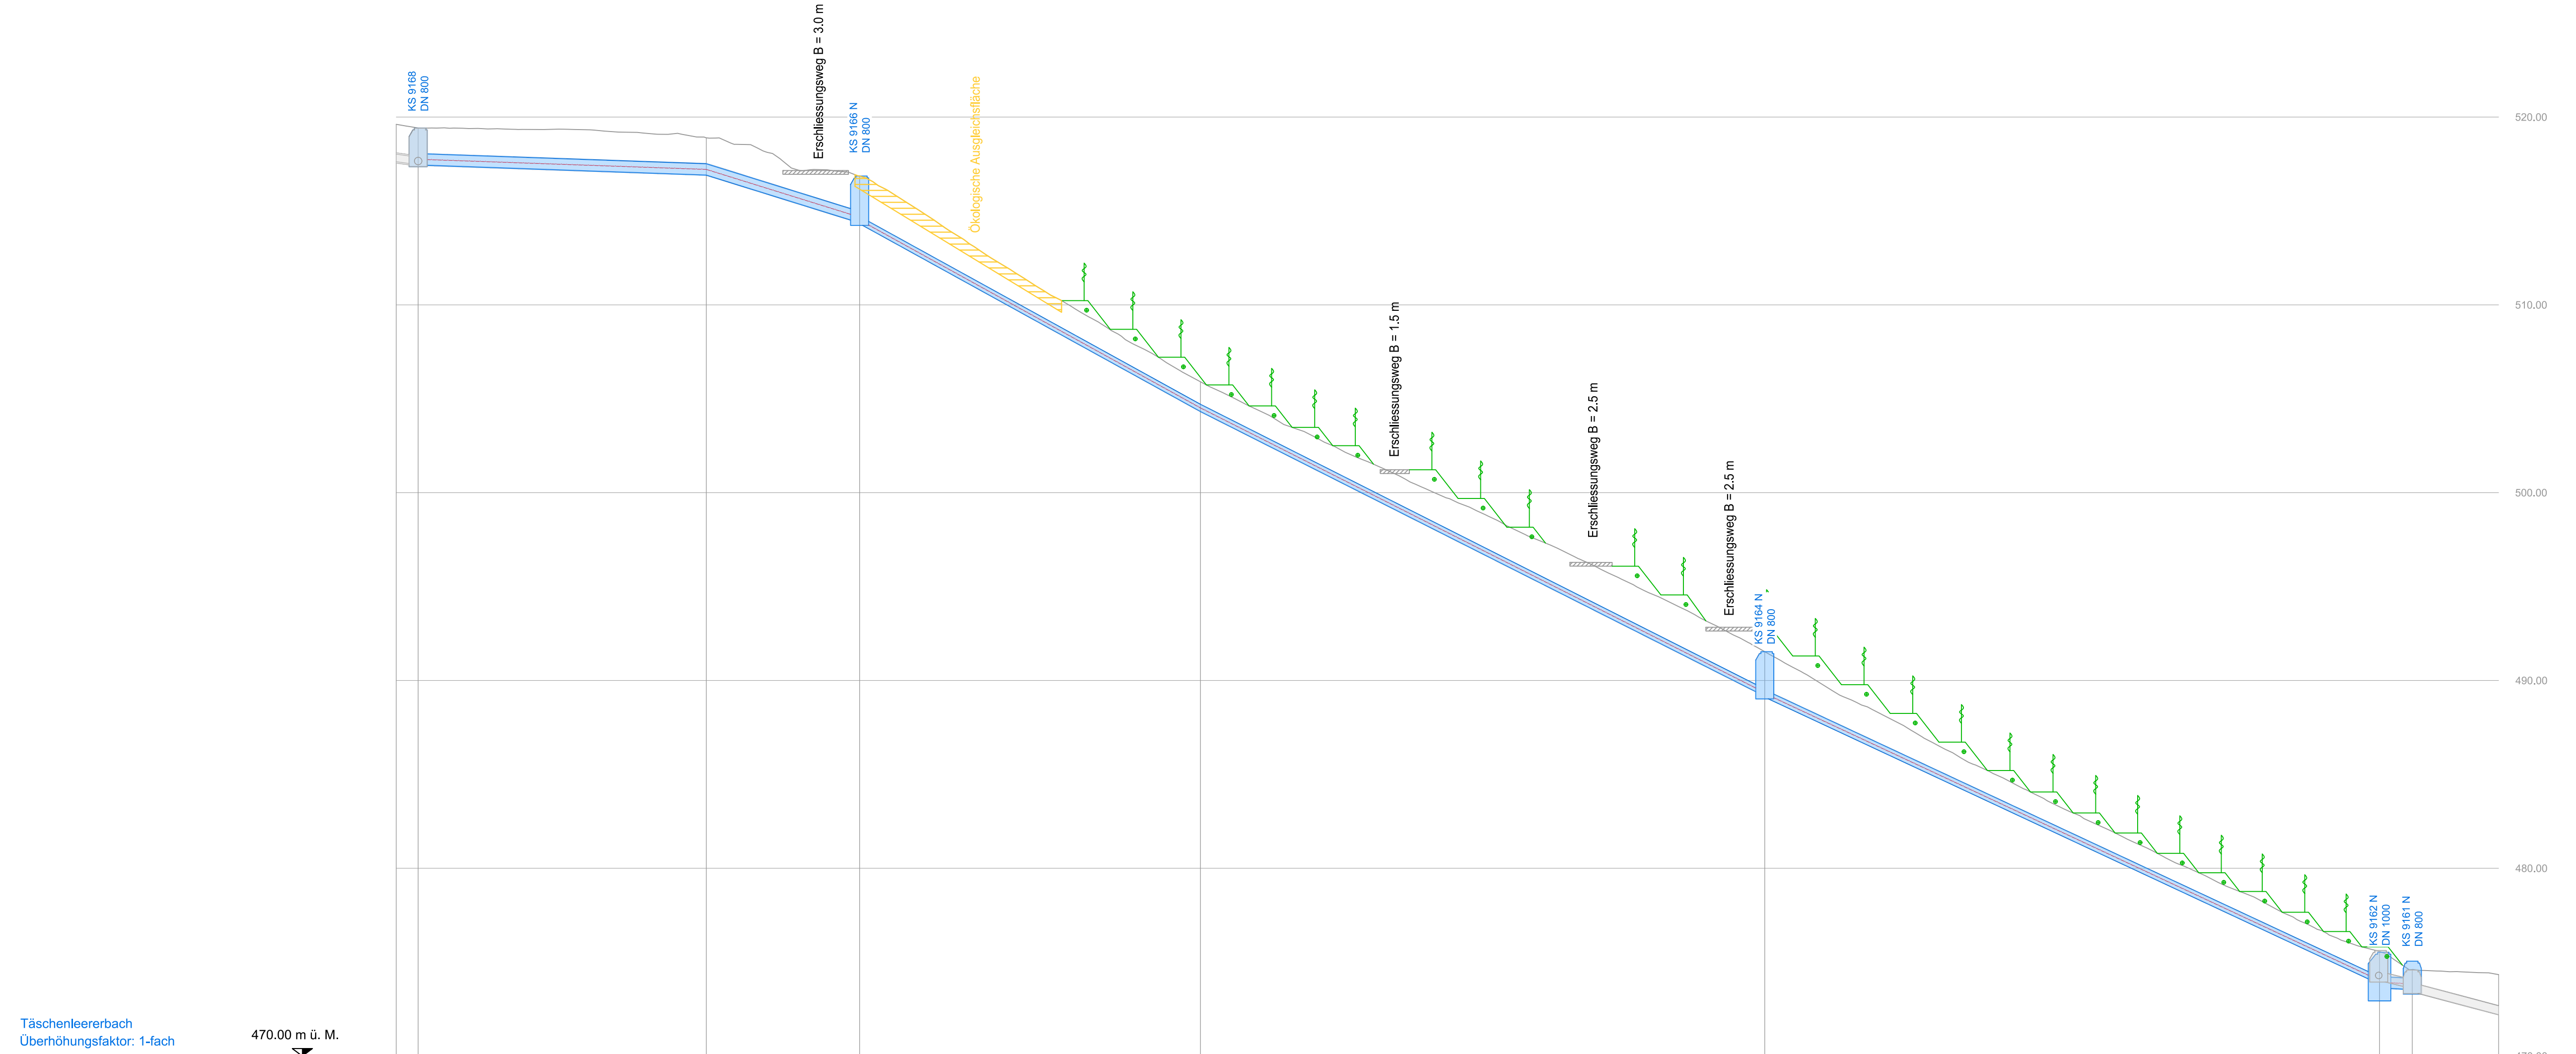

Stationierung	1.17		24.68		72.87		105.61	107.96
Terrainhöhen	519.42		516.86		491.53		475.57	474.67
Projekthöhen	D=519.52 S=517.46		S=516.92	D=516.96 S=514.33	S=504.33	D=491.53 S=489.12	477.86 100.04	D=475.53 S=473.04 D=475.05 S=473.40
Gefälle / Länge		3.52% 3D: 15.35 m 2D: 15.34 m	31.13% 3D: 8.55 m 2D: 8.17 m	55.11% 3D: 20.72 m 2D: 18.15 m	50.45% 3D: 33.66 m 2D: 30.05 m	46.67% 3D: 36.13 m 2D: 32.74 m	5.34% 3D: 1.75 m 2D: 1.74 m	
Material / Querschnitt		PP DN 630	PP DN 630	PP DN 400	PP DN 400	PP DN 400	PP DN 630	