
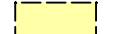
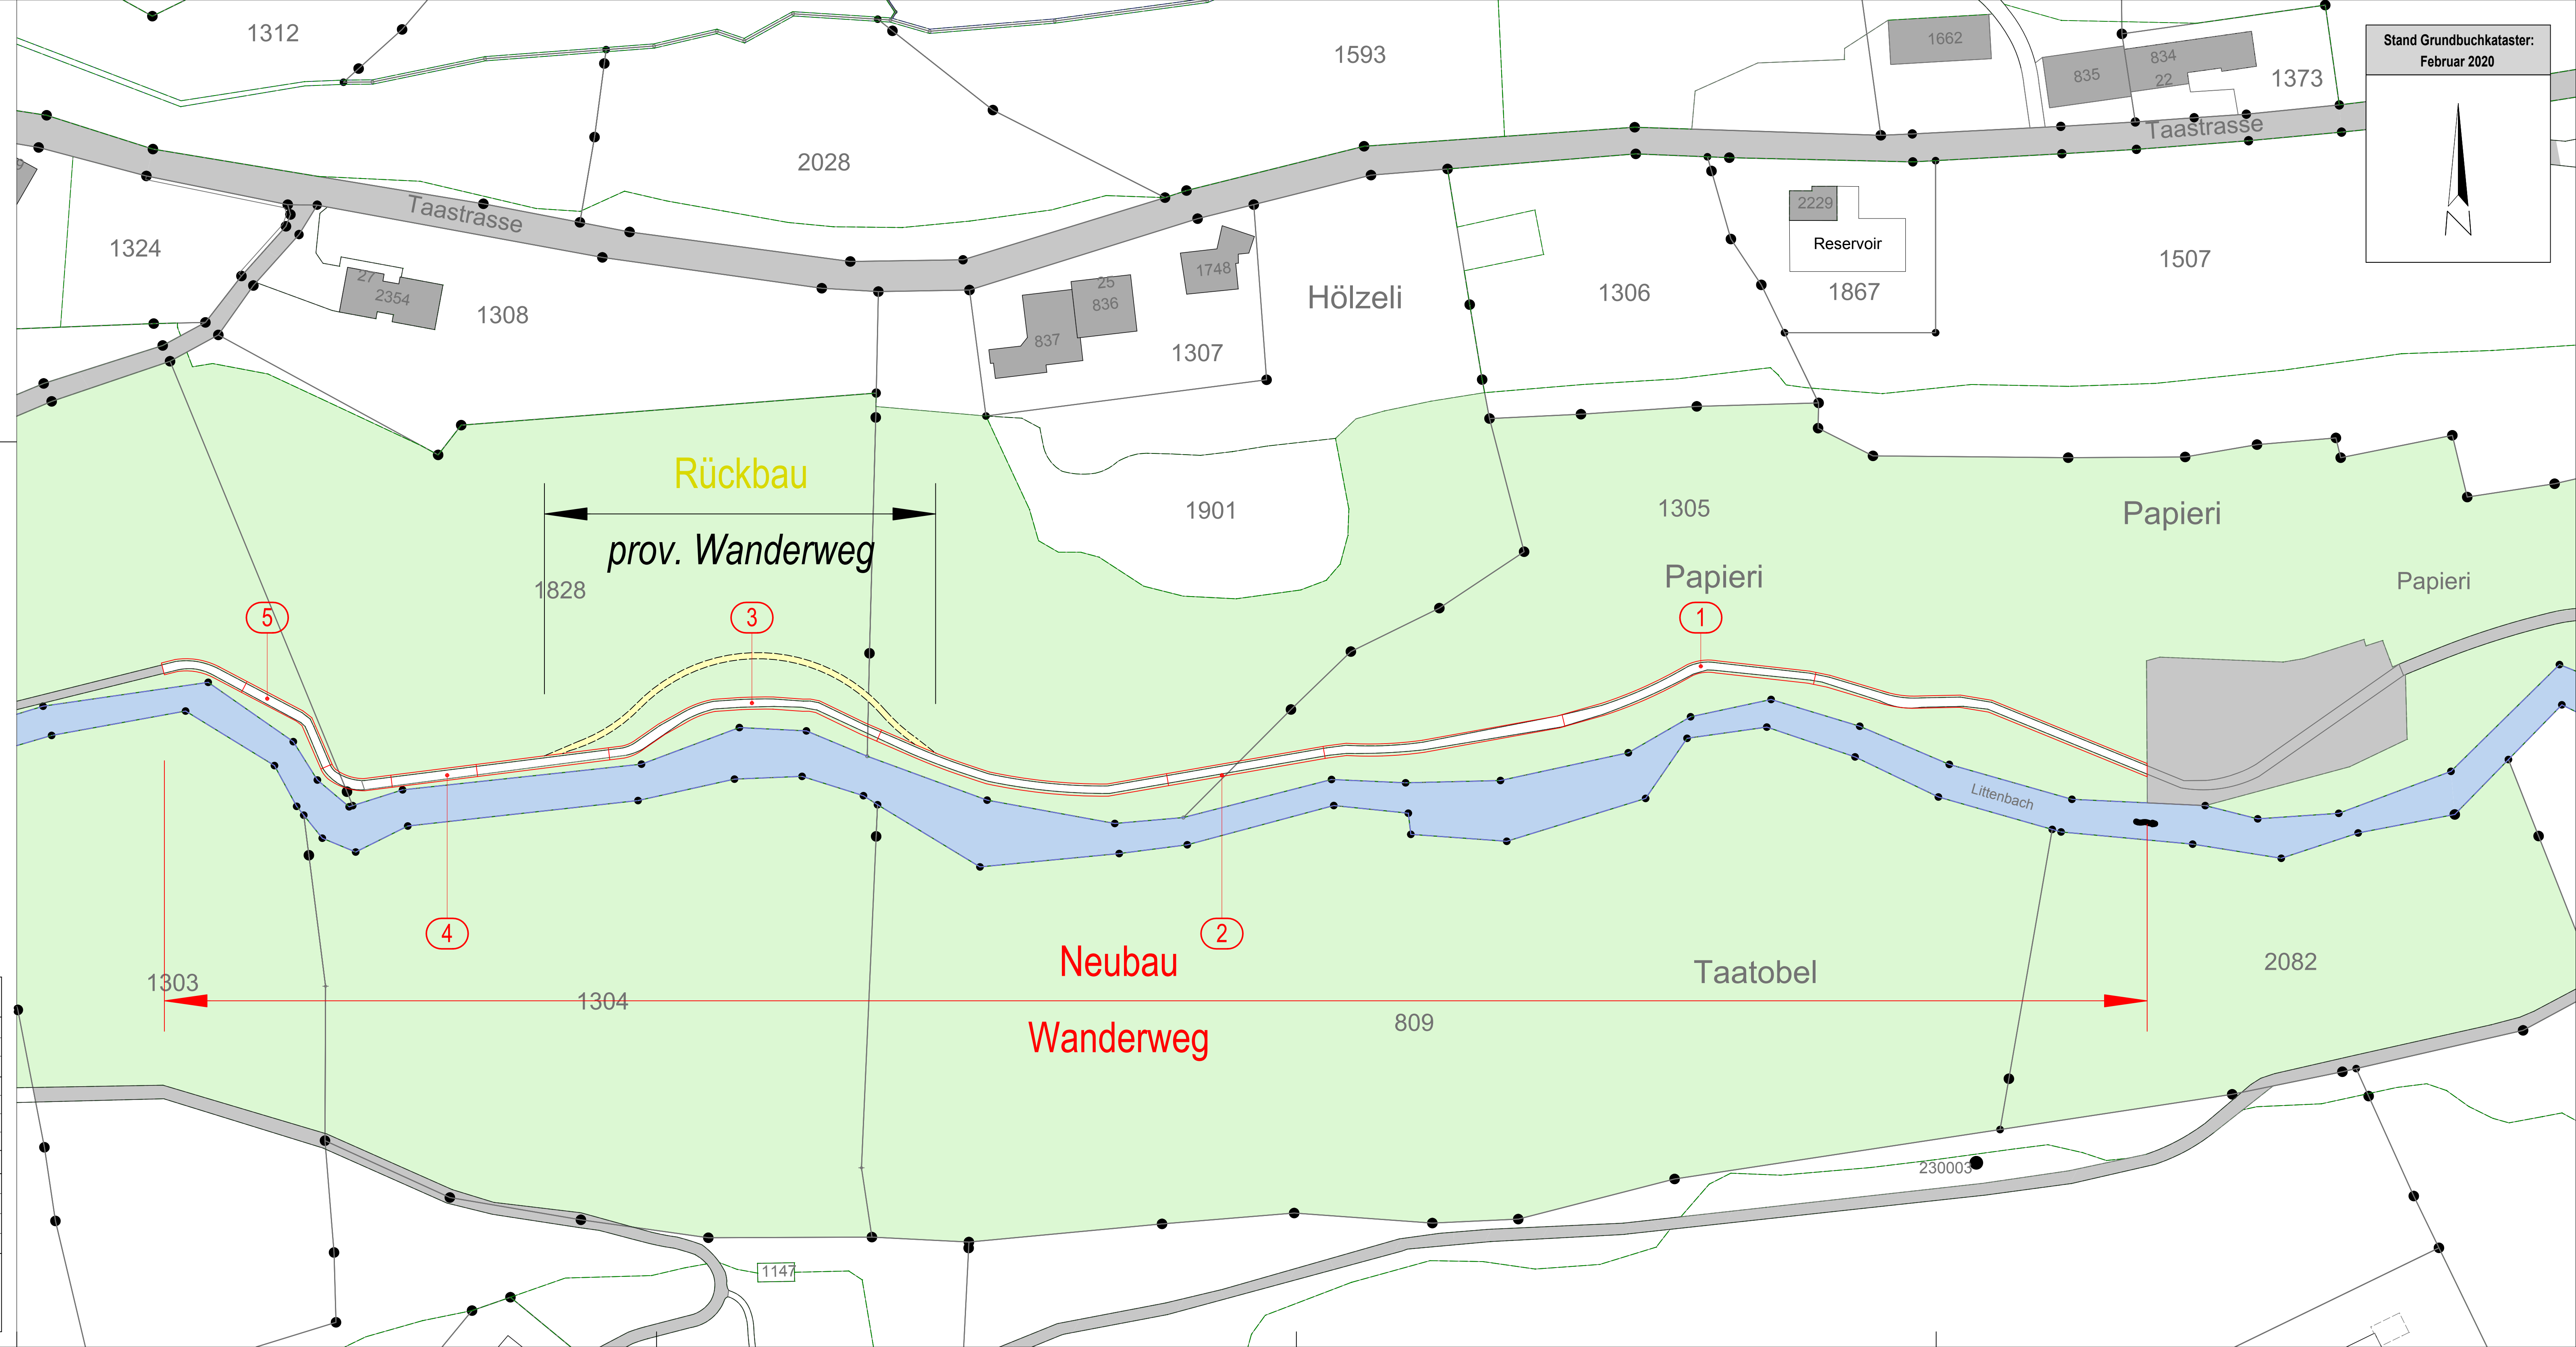



Legende Massnahmen		
①	Bereich Rutschung Döring	> Sicherung des Weges mit Ribbert-Verbau.
②	Unterspülte Mauer	> Ersatz der Mauer auf der gesamten Länge mit Ribbert - Verbau.
③	Bereich Hangbrücke	> Verlegung Wanderweg an ursprüngliche Lage. Sicherung auf ganzer Länge mit Ribbert - Verbau.
④	Rutschung gegen Bach	> Sicherung Wanderweg mit Ribbert - Verbau.
⑤	Prallhang	> Sicherung Wanderweg mit Ribbert - Verbau.
	Neubau Wanderweg (ohne Hartbelag)	
	Rückbau provisorischer Wanderweg	



Vorprojekt	Bauprojekt	Auflageprojekt	Submission	Ausführung	PAW
Politische Gemeinde Berneck Rathausplatz 1 9442 Berneck				Datum: 28.04.2020 Projektleiter: sit Telefon: +41 71 335 09 22 Visiert: sit Zeichner: frie Massstab: 1:500 Format: 45 / 105	
Neubau Wanderweg Taatobel					
9442 Berneck					
Neubau Situation 1:500					
		Gruner Wepf AG, St. Gallen Speicherstrasse 8, CH-9053 Teufen T +41 71 335 09 22, F +41 71 335 09 20 www.gruner.ch SN EN ISO 9001			
Auftrag Nr.				213970180	
				3001	